



- ondulina trasparente
- 4x5
- 6x8
- 8x10

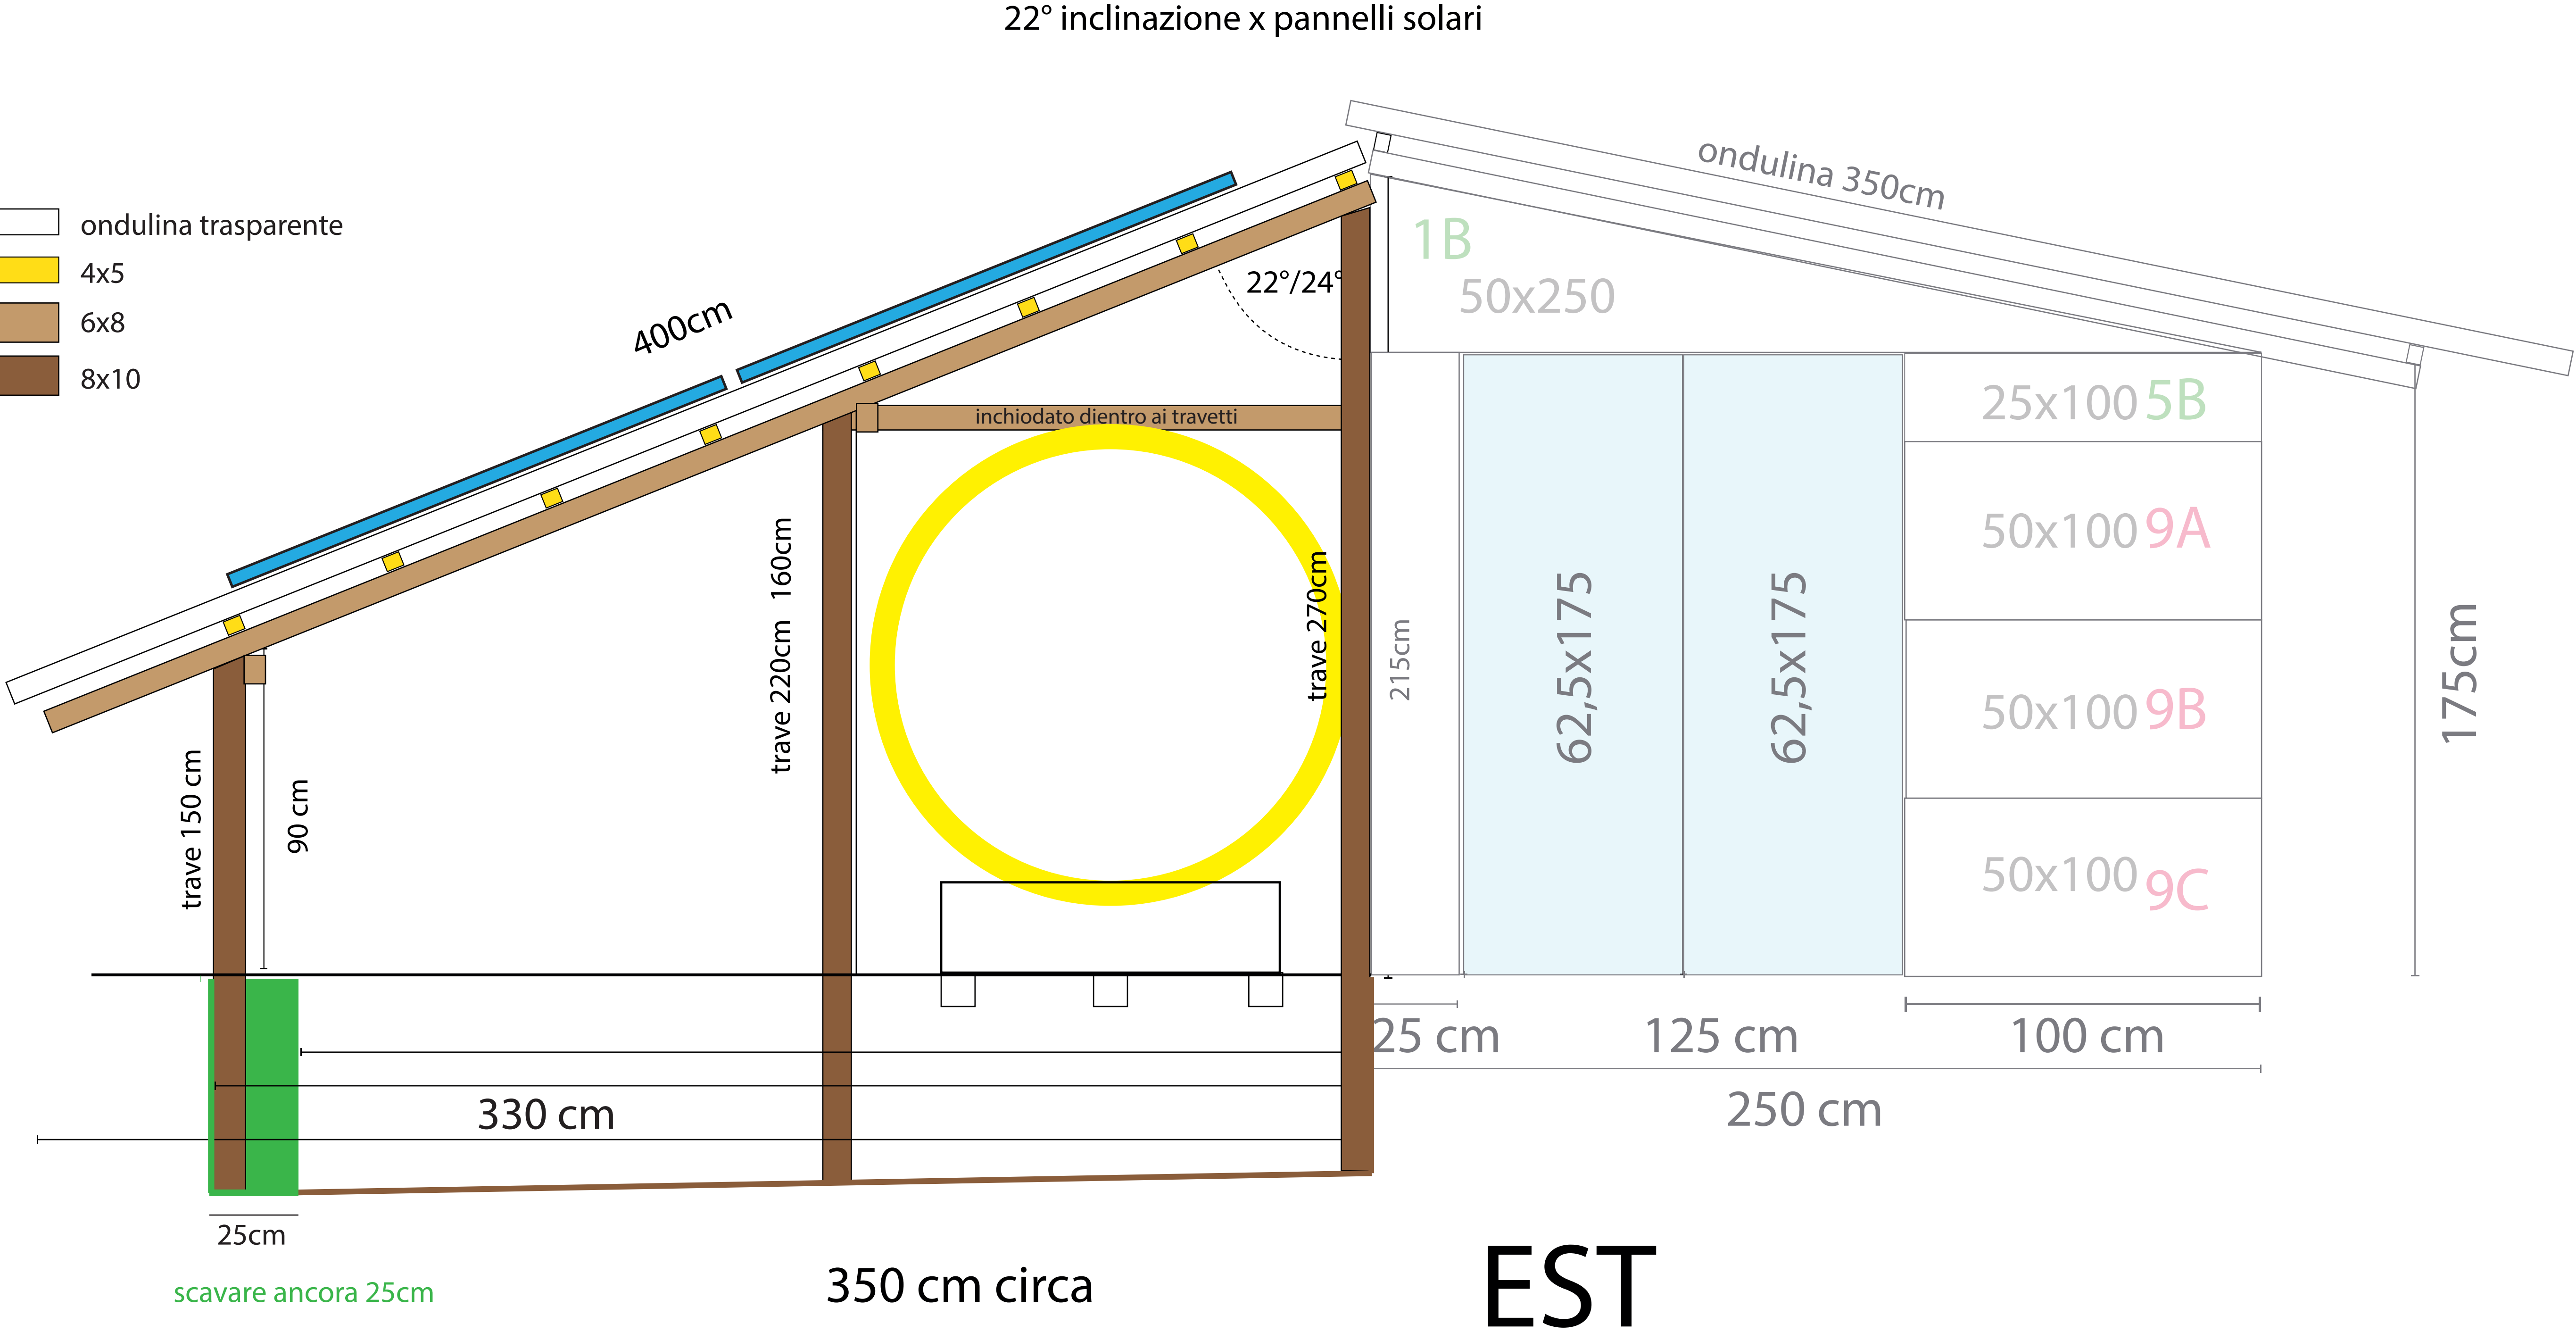


- 4x5
- 6x8
- 8x10


22° inclinazione x pannelli solari

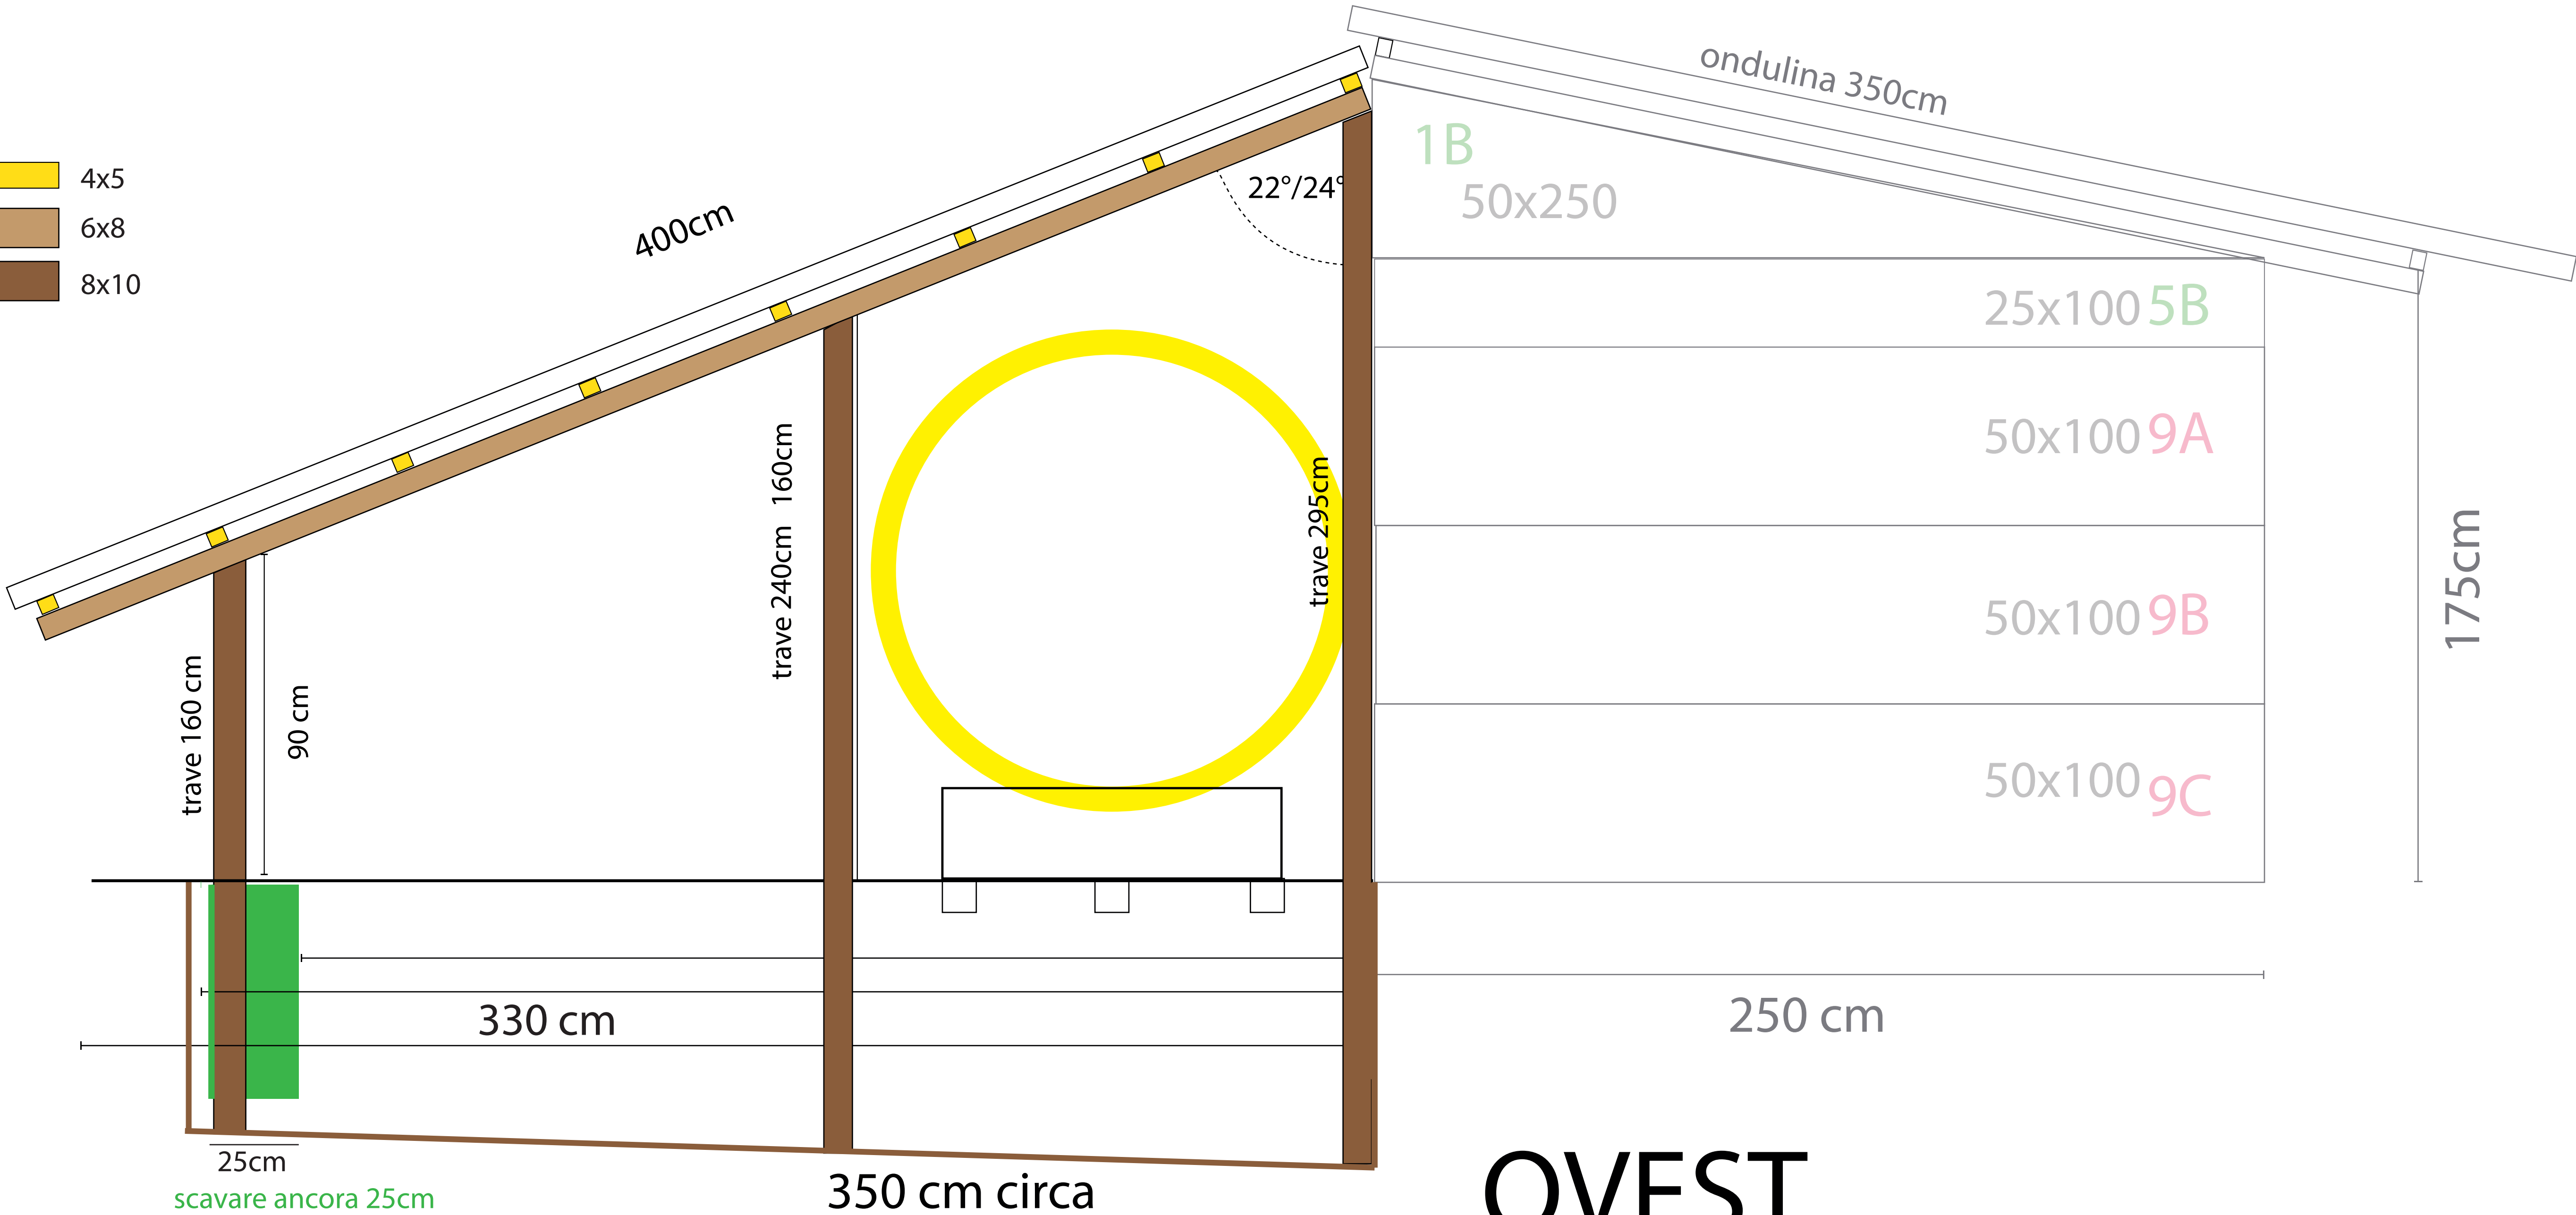

-  ondulina trasparente
-  4x5
-  6x8
-  8x10

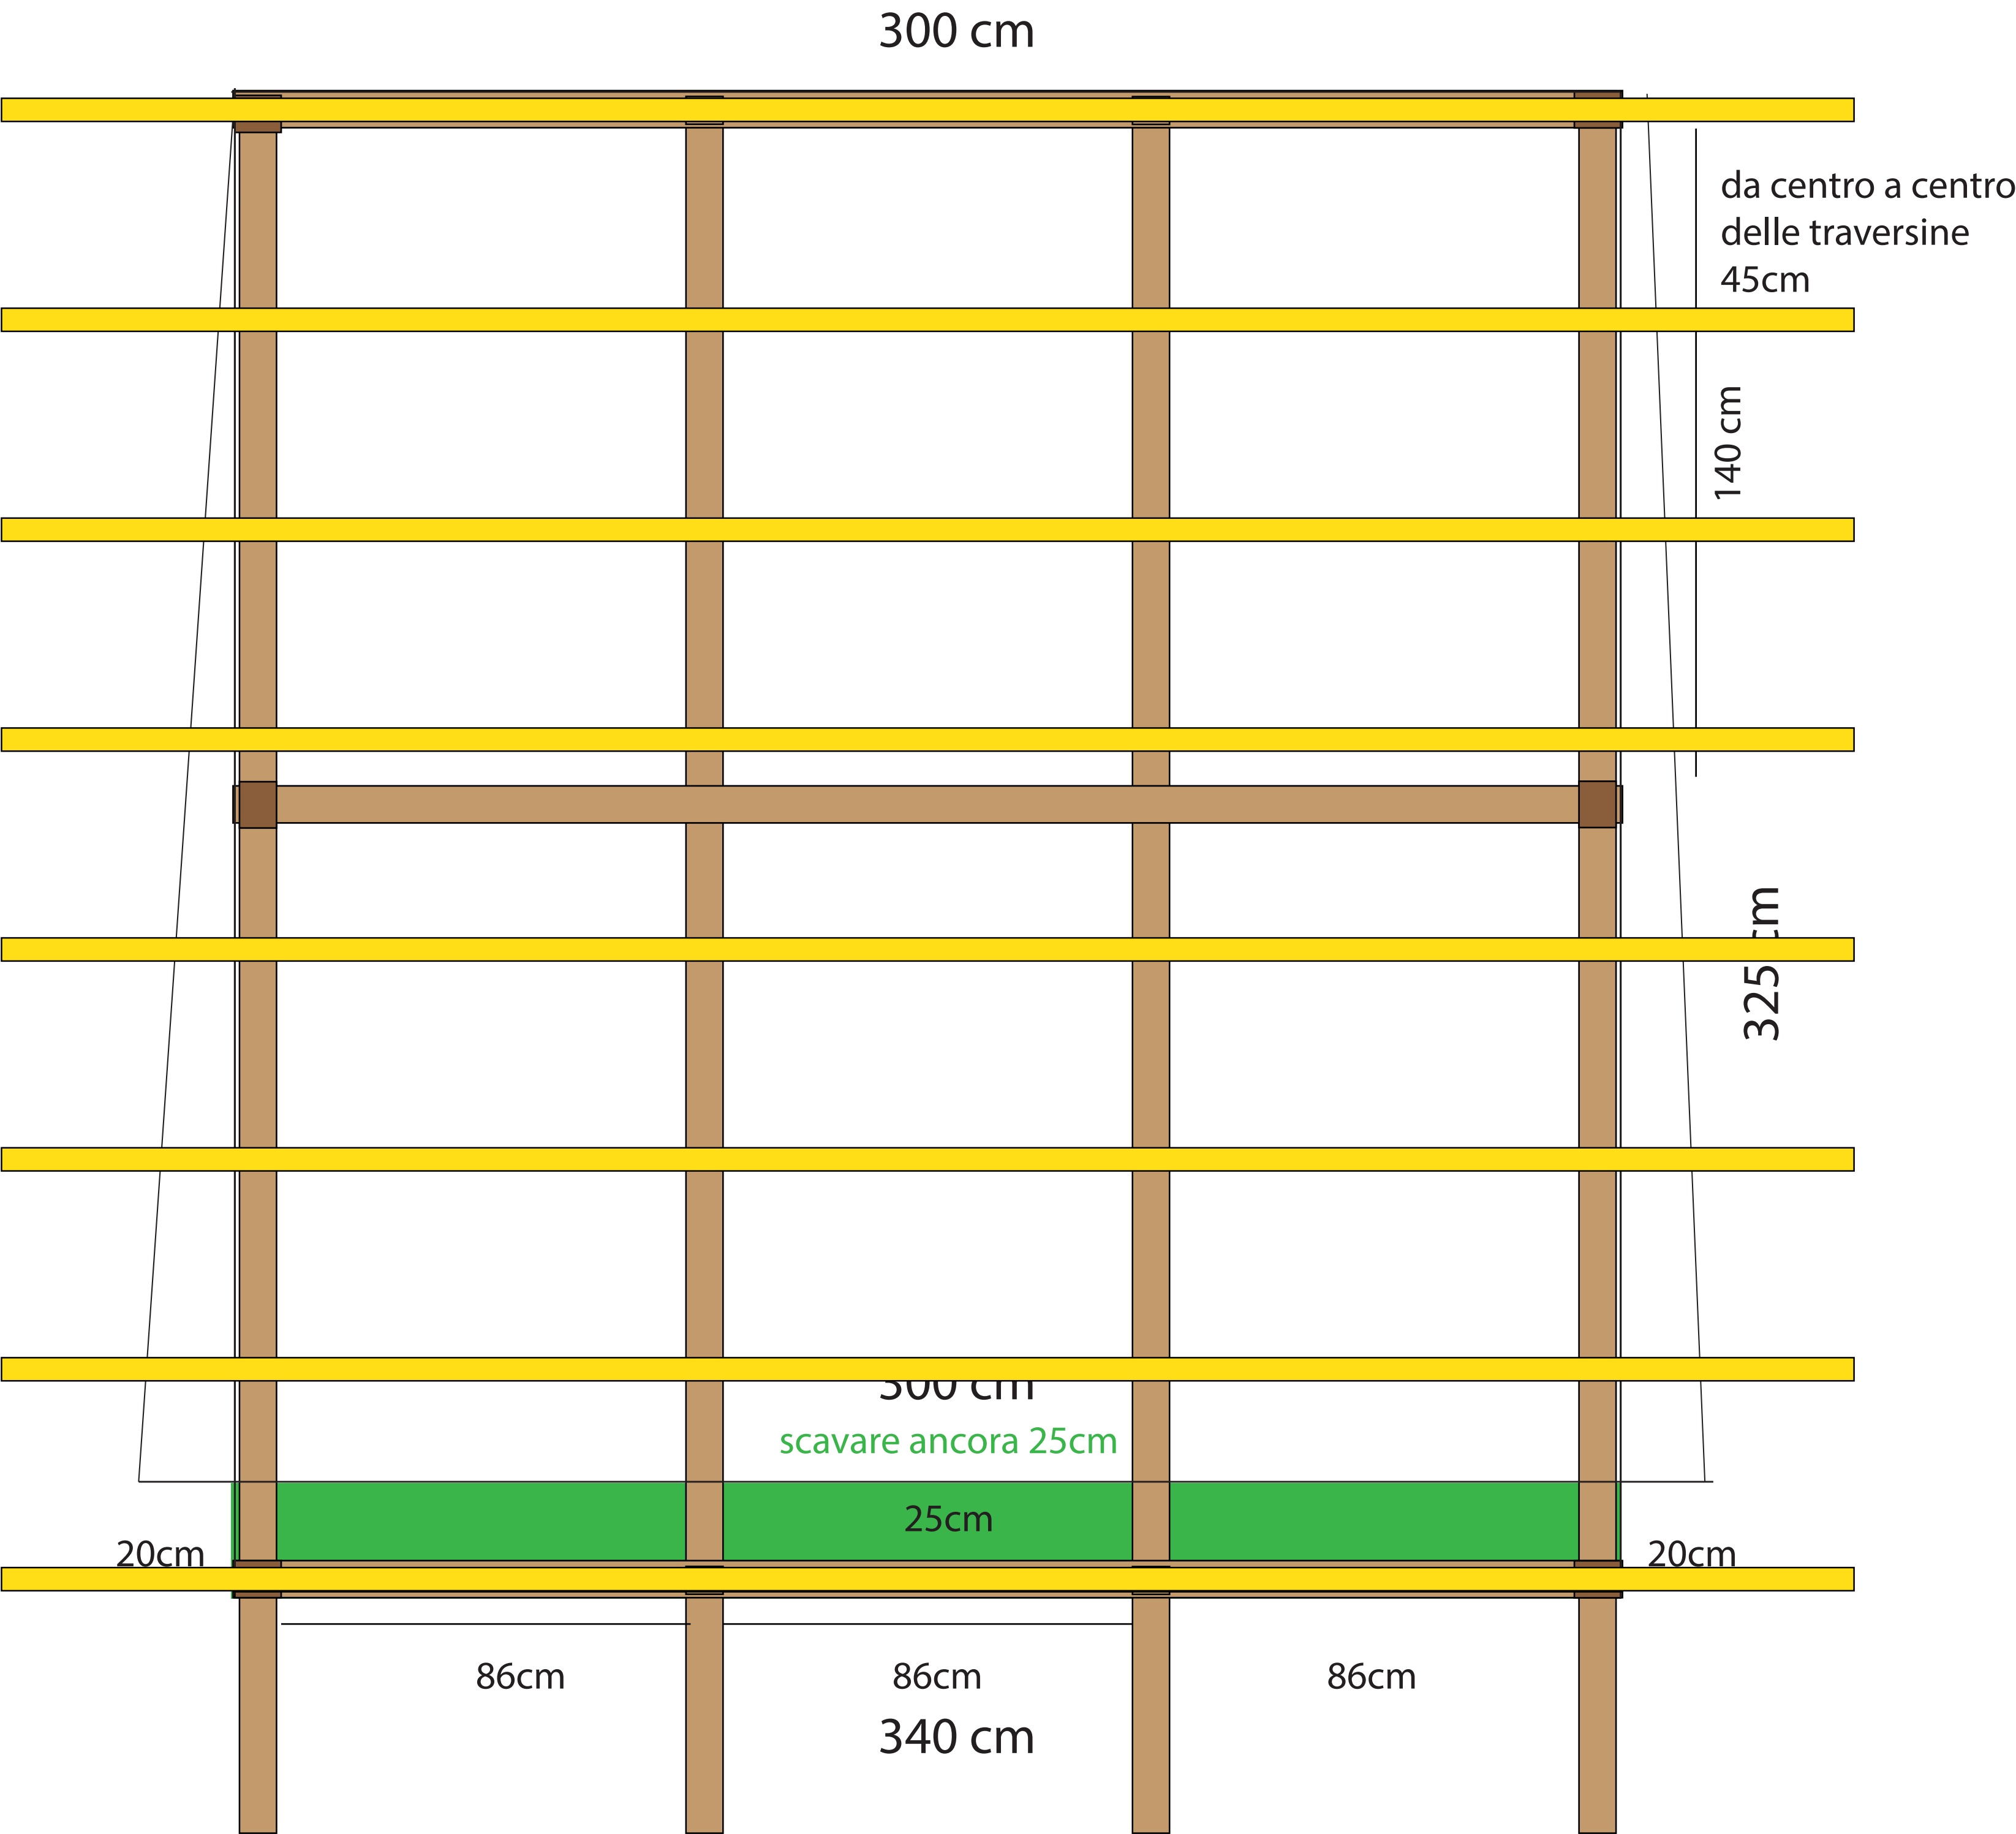


struttura PORTA

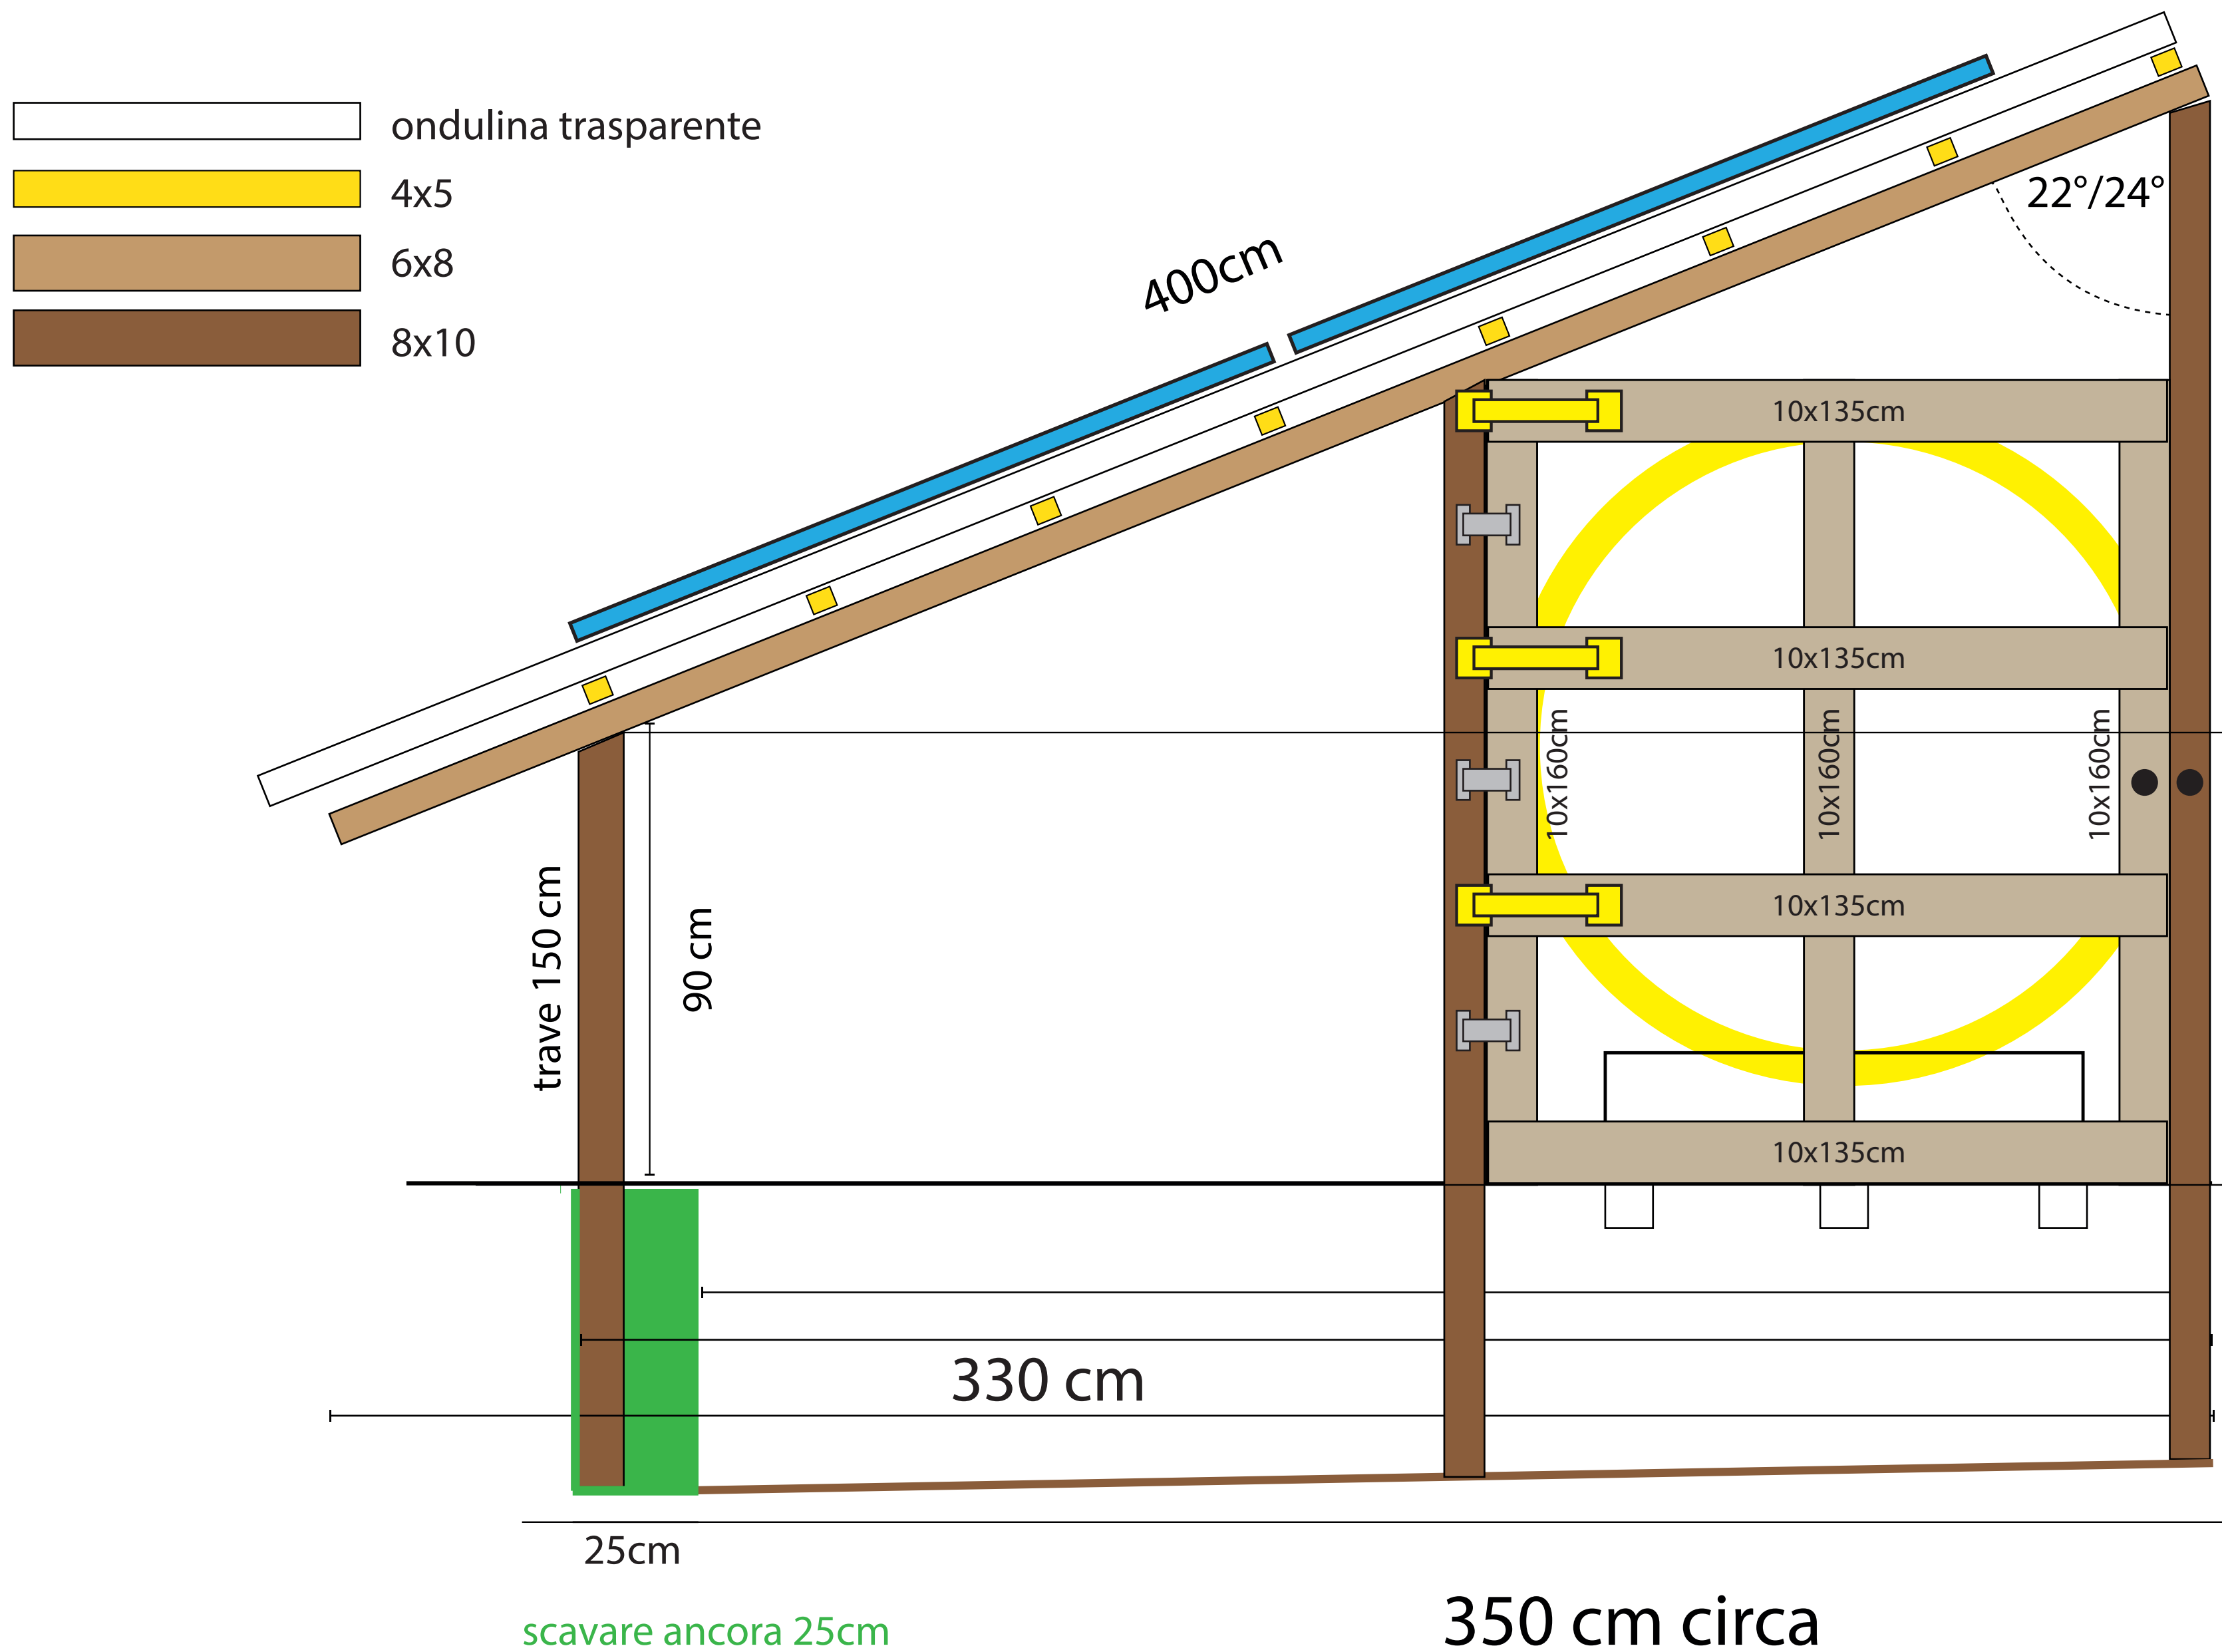


calcolo RETE



EST

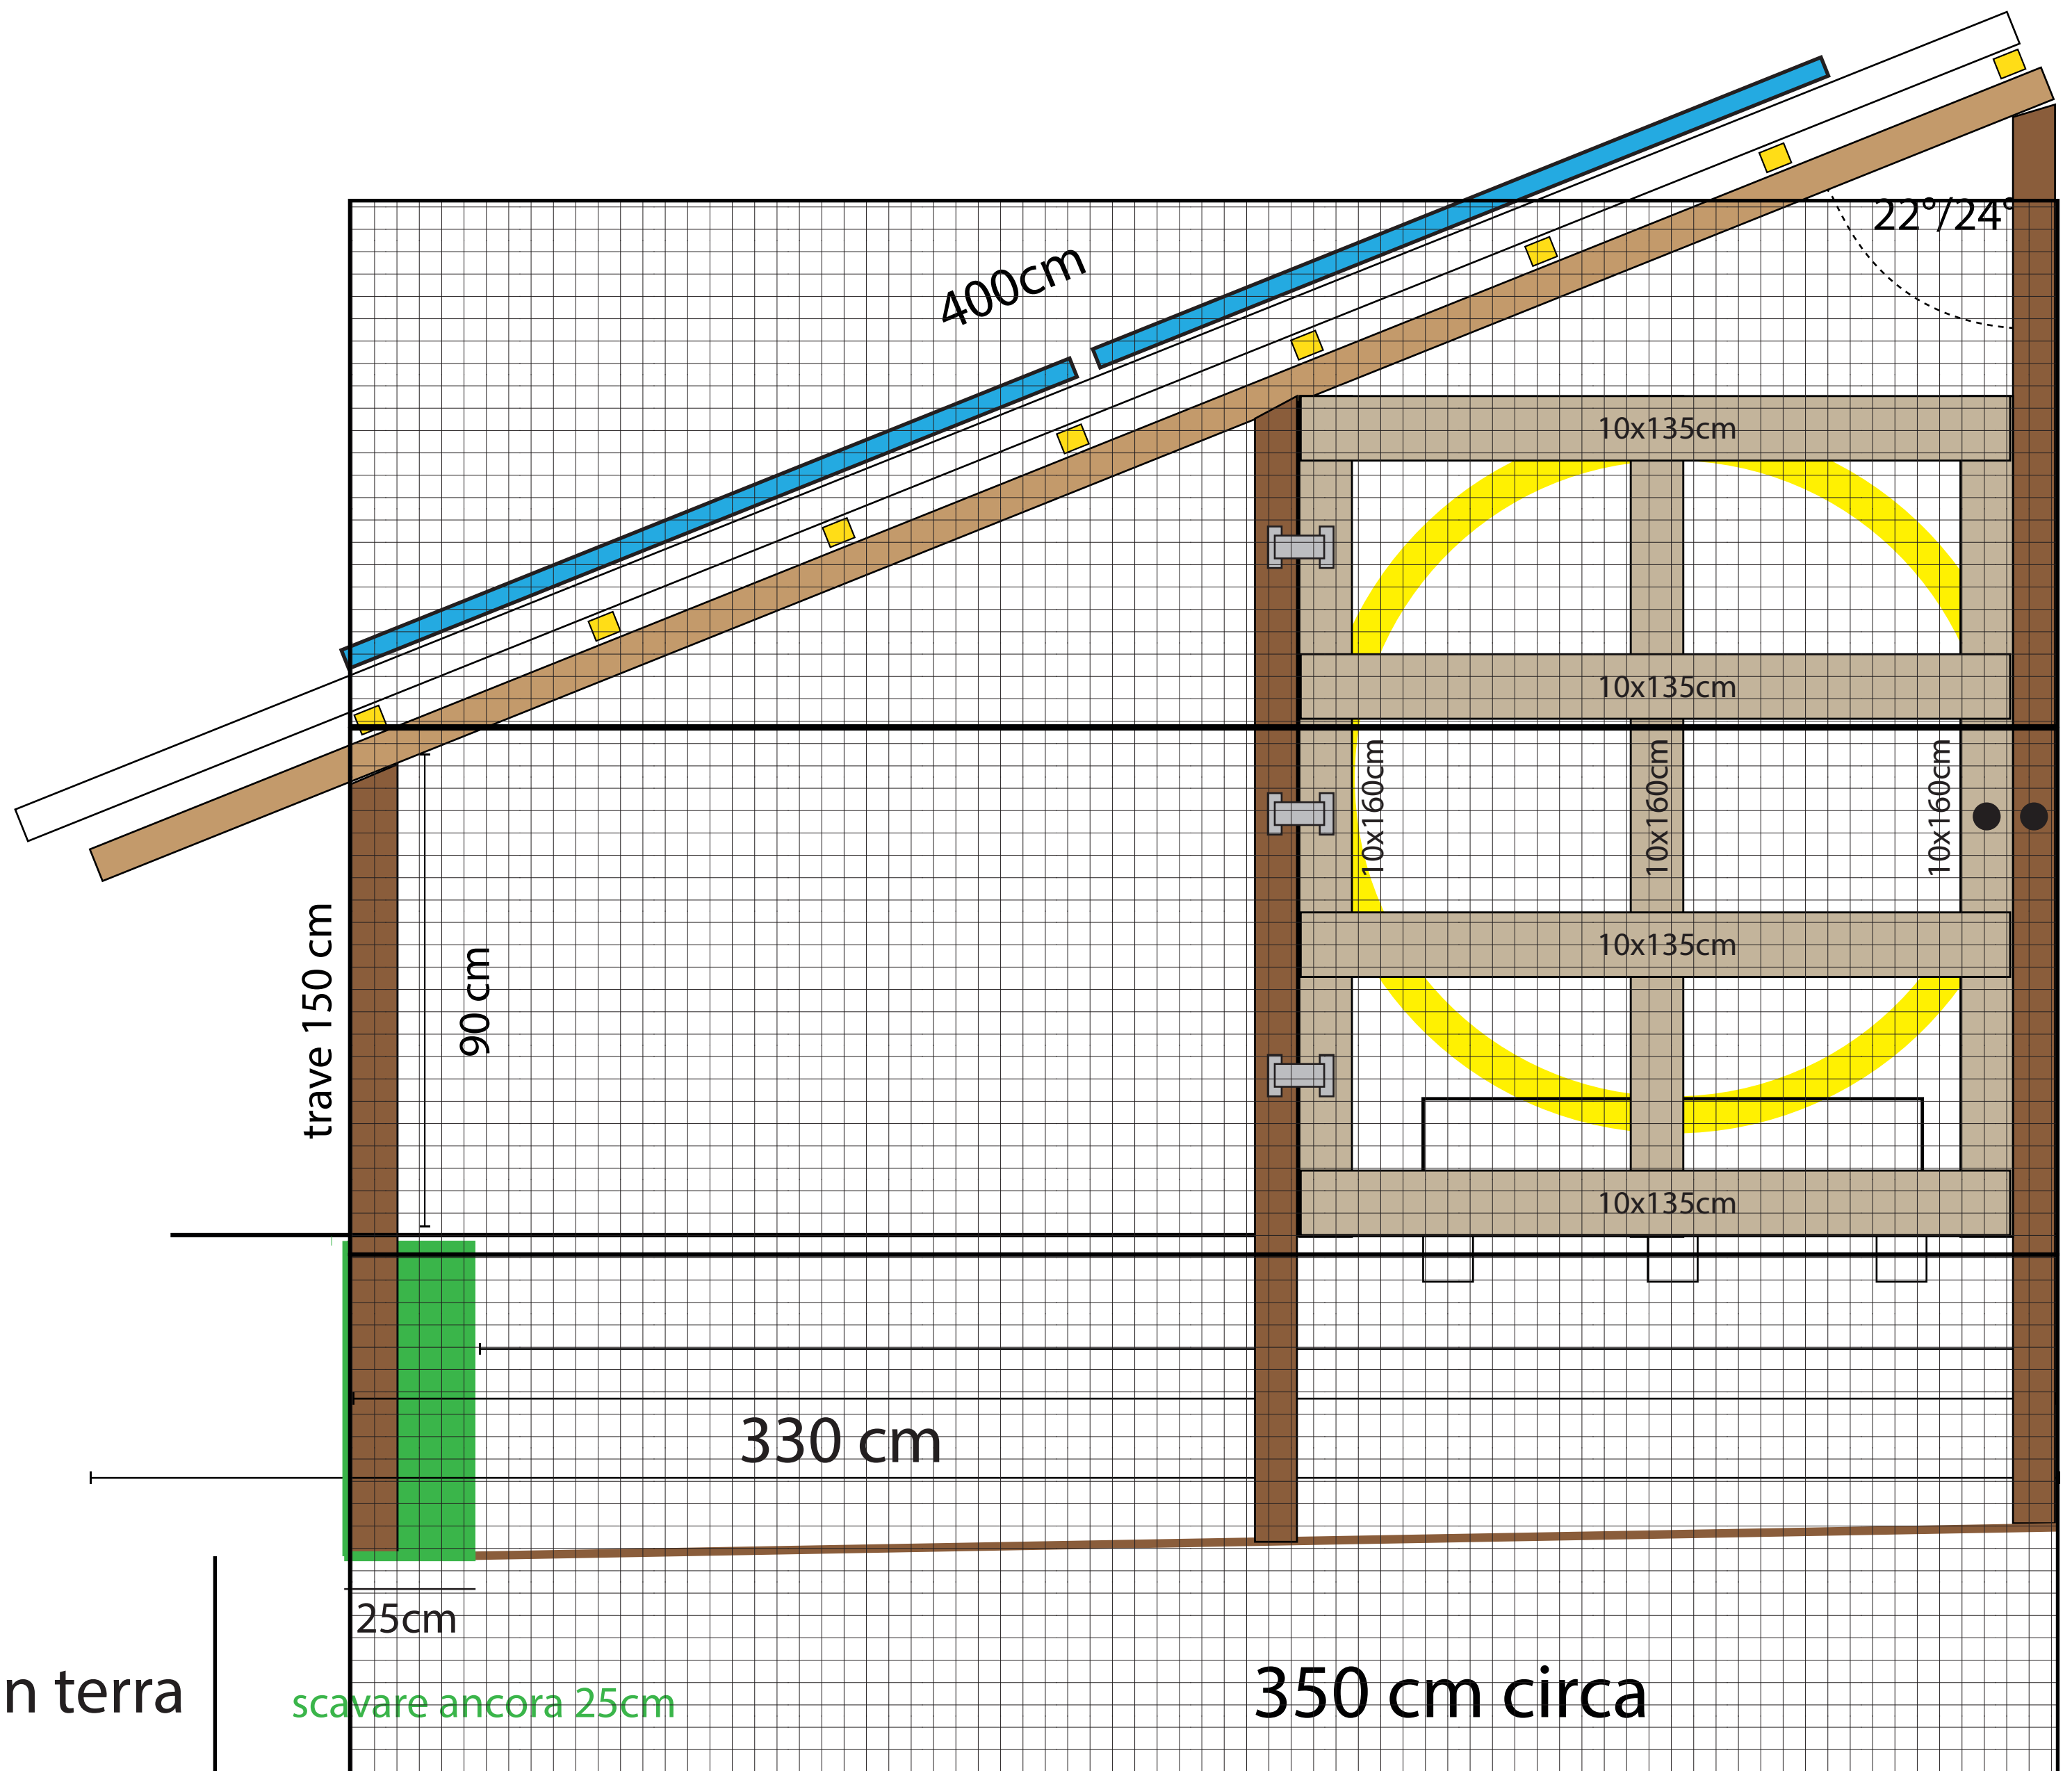

OVEST


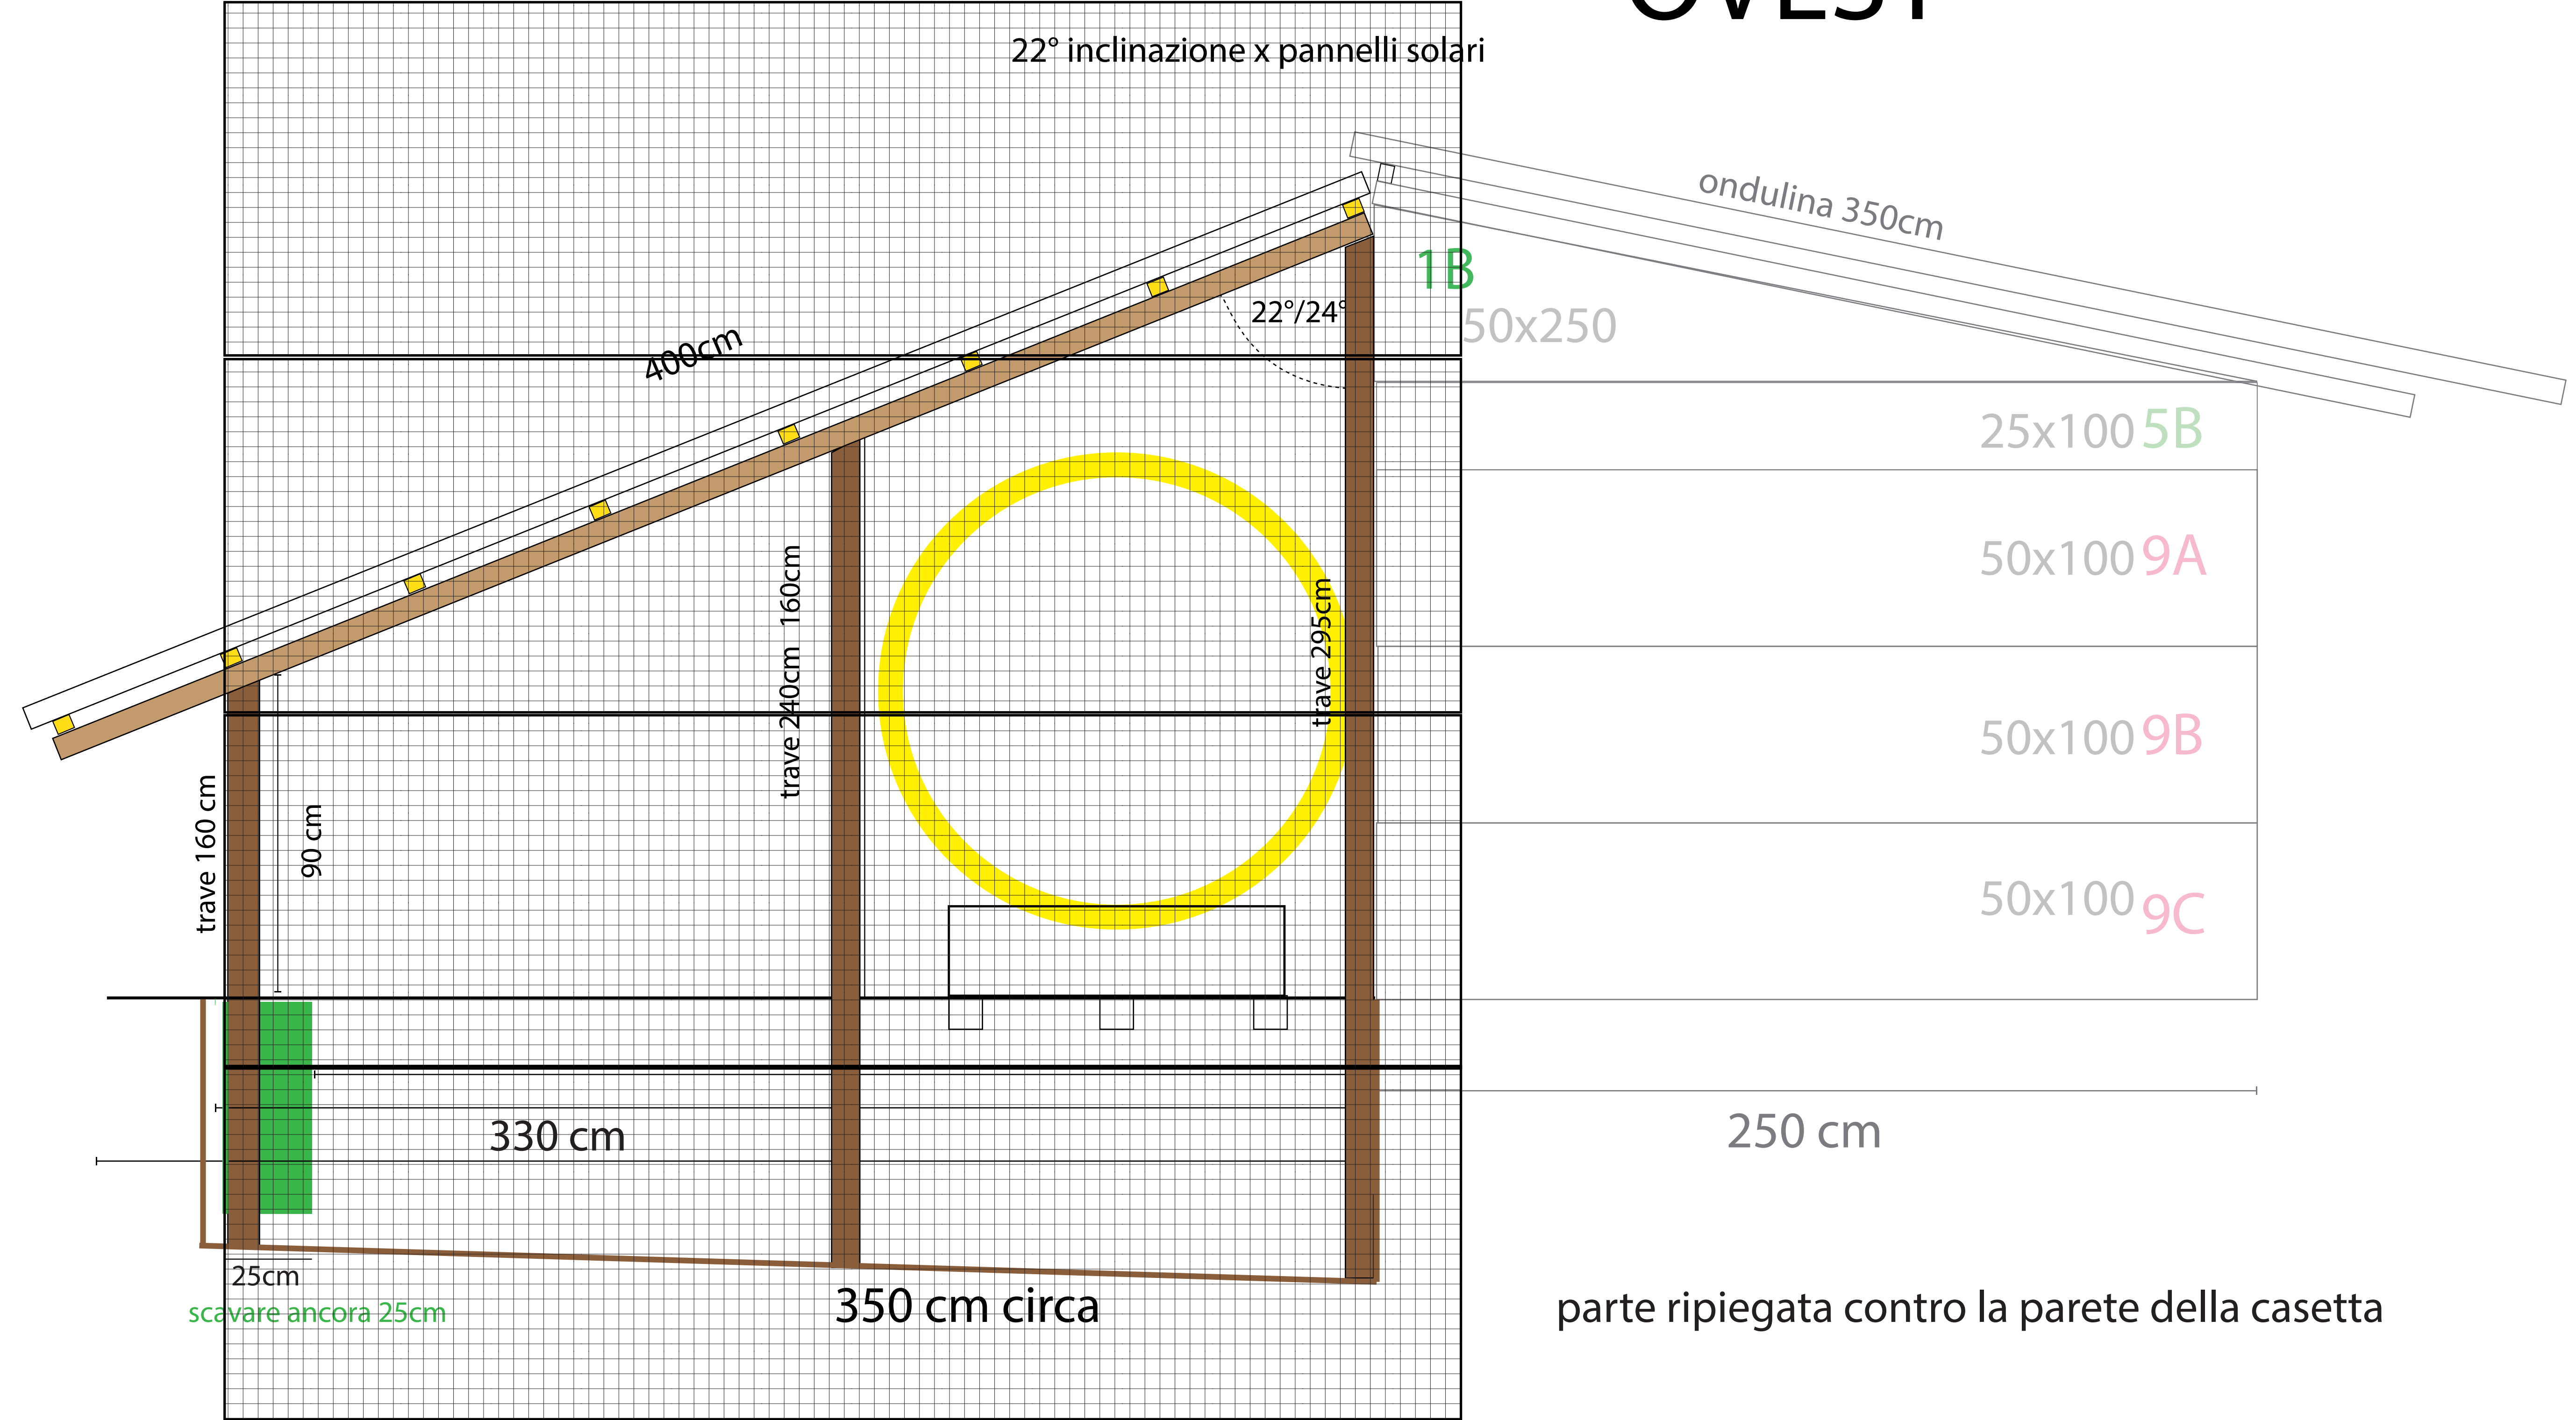


SUD

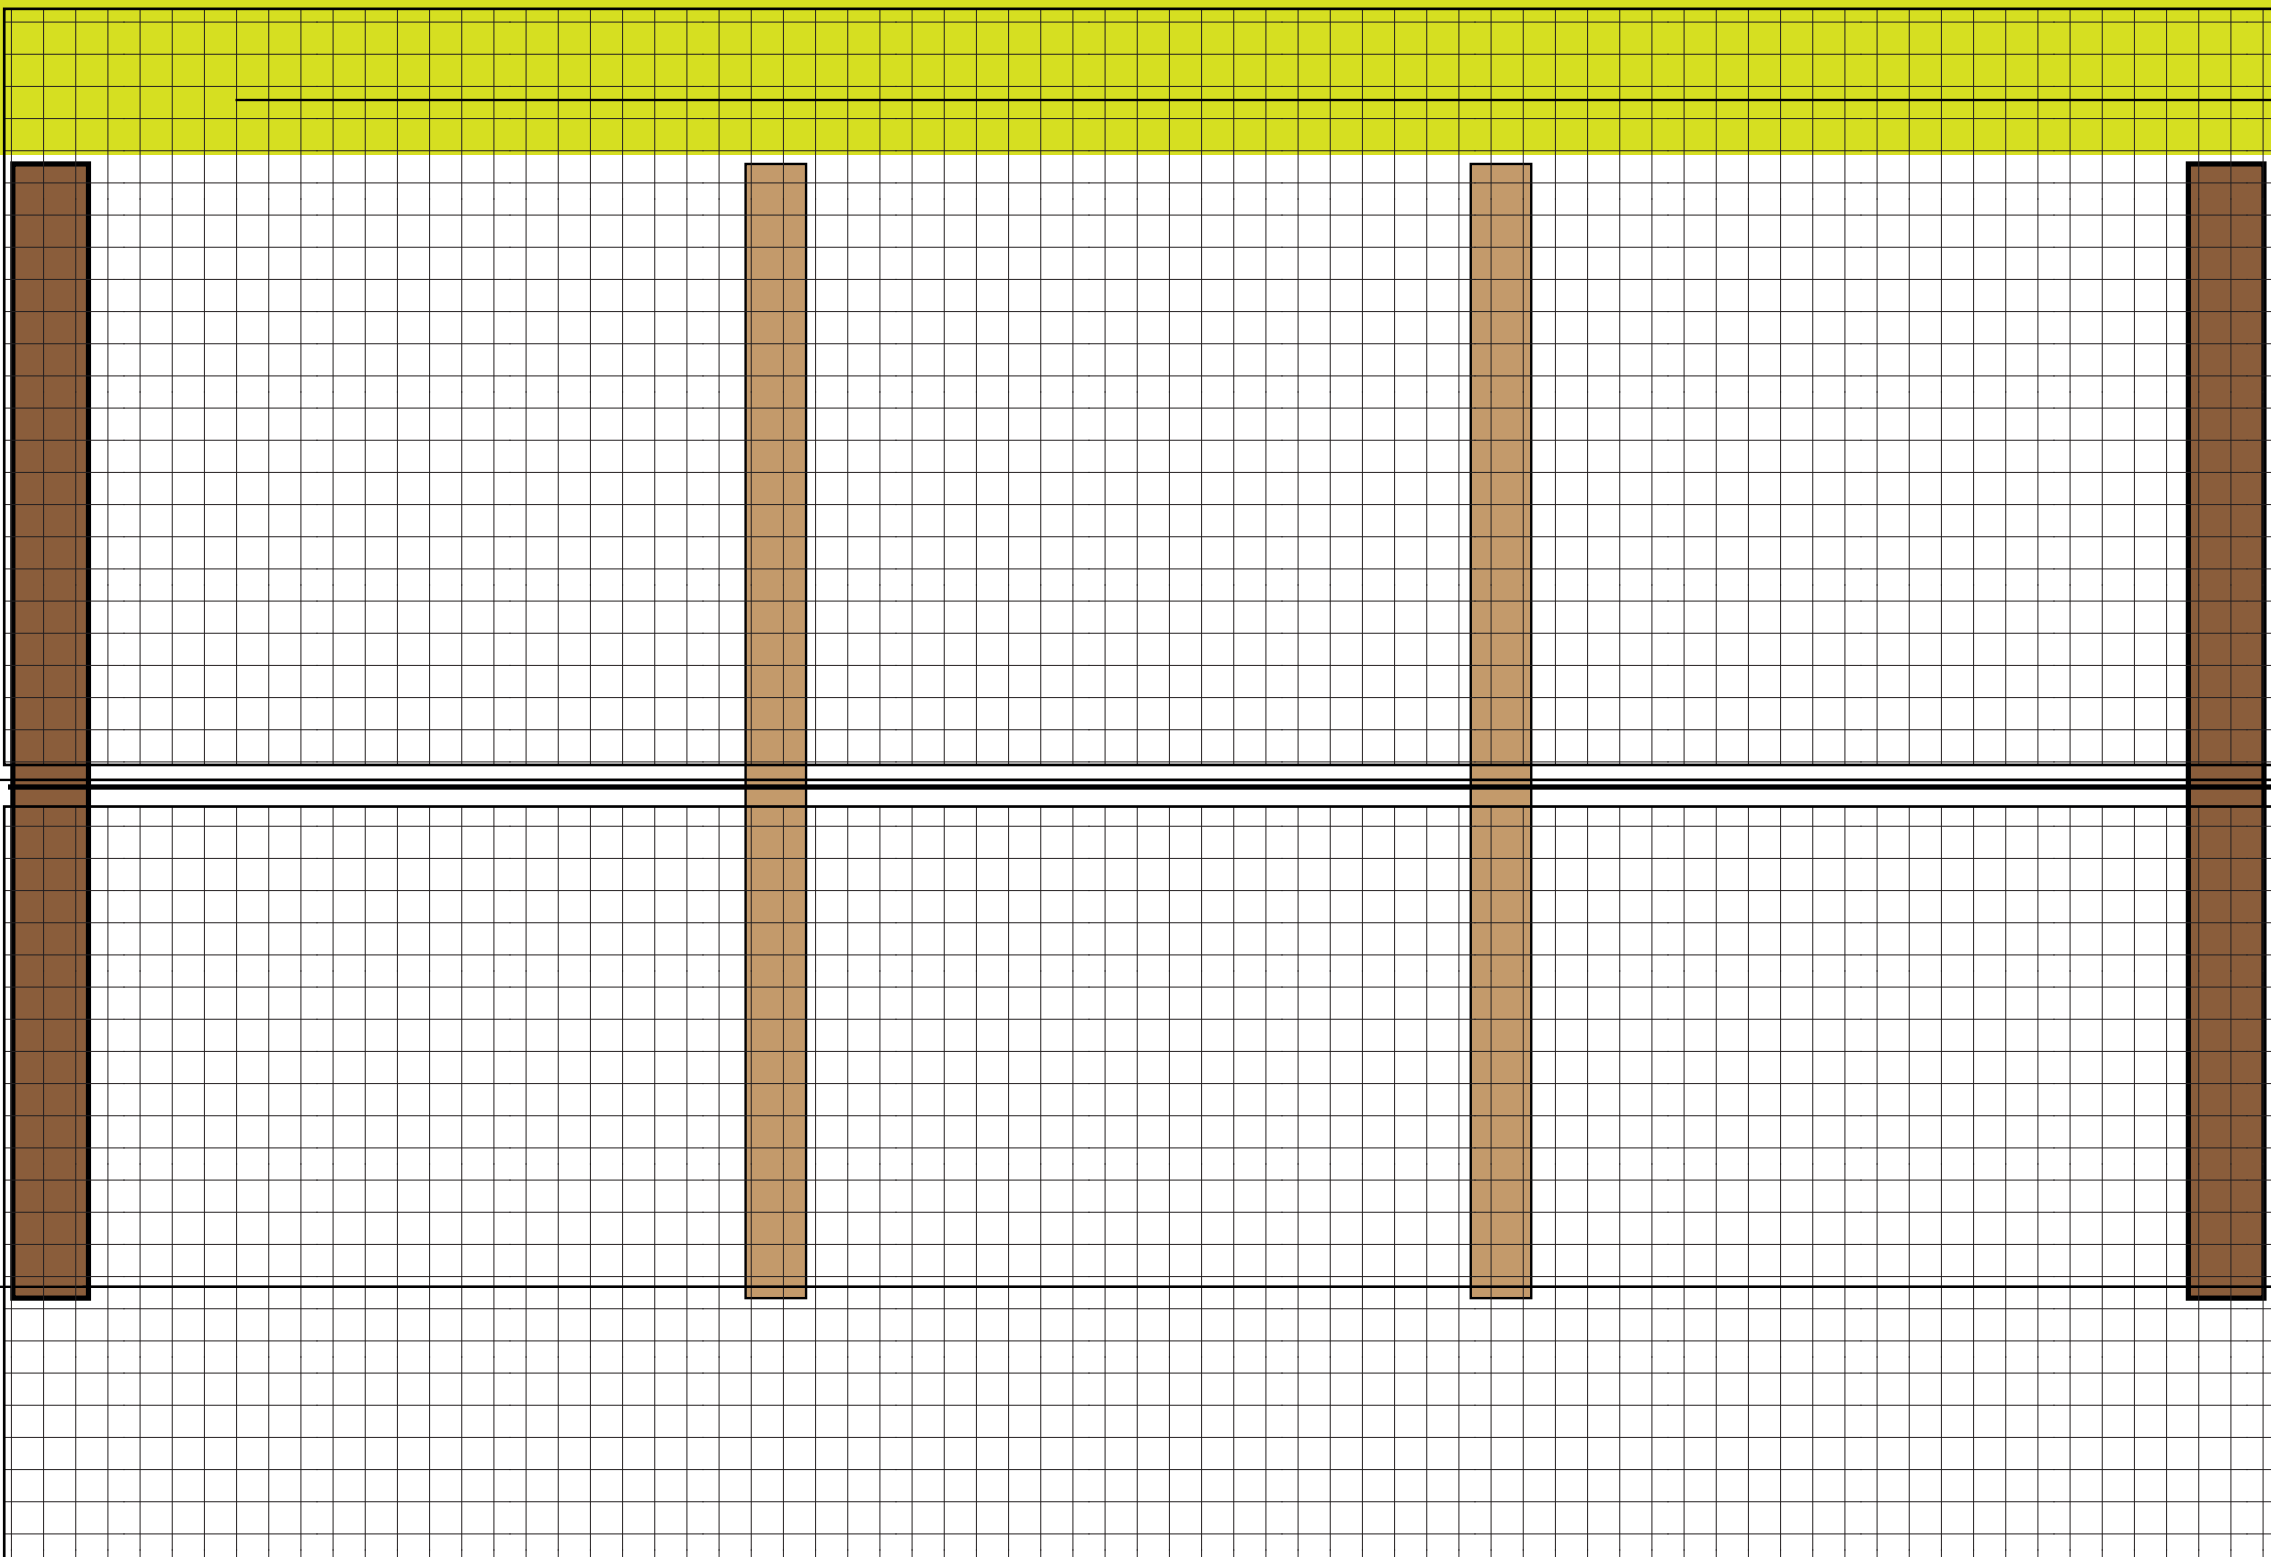 


NORD

niente perchè c'è la parete della casetta

  

- ondulina trasparente
- 4x5
- 6x8
- 8x10

CALCOLO PANNELLI metallo coibentato

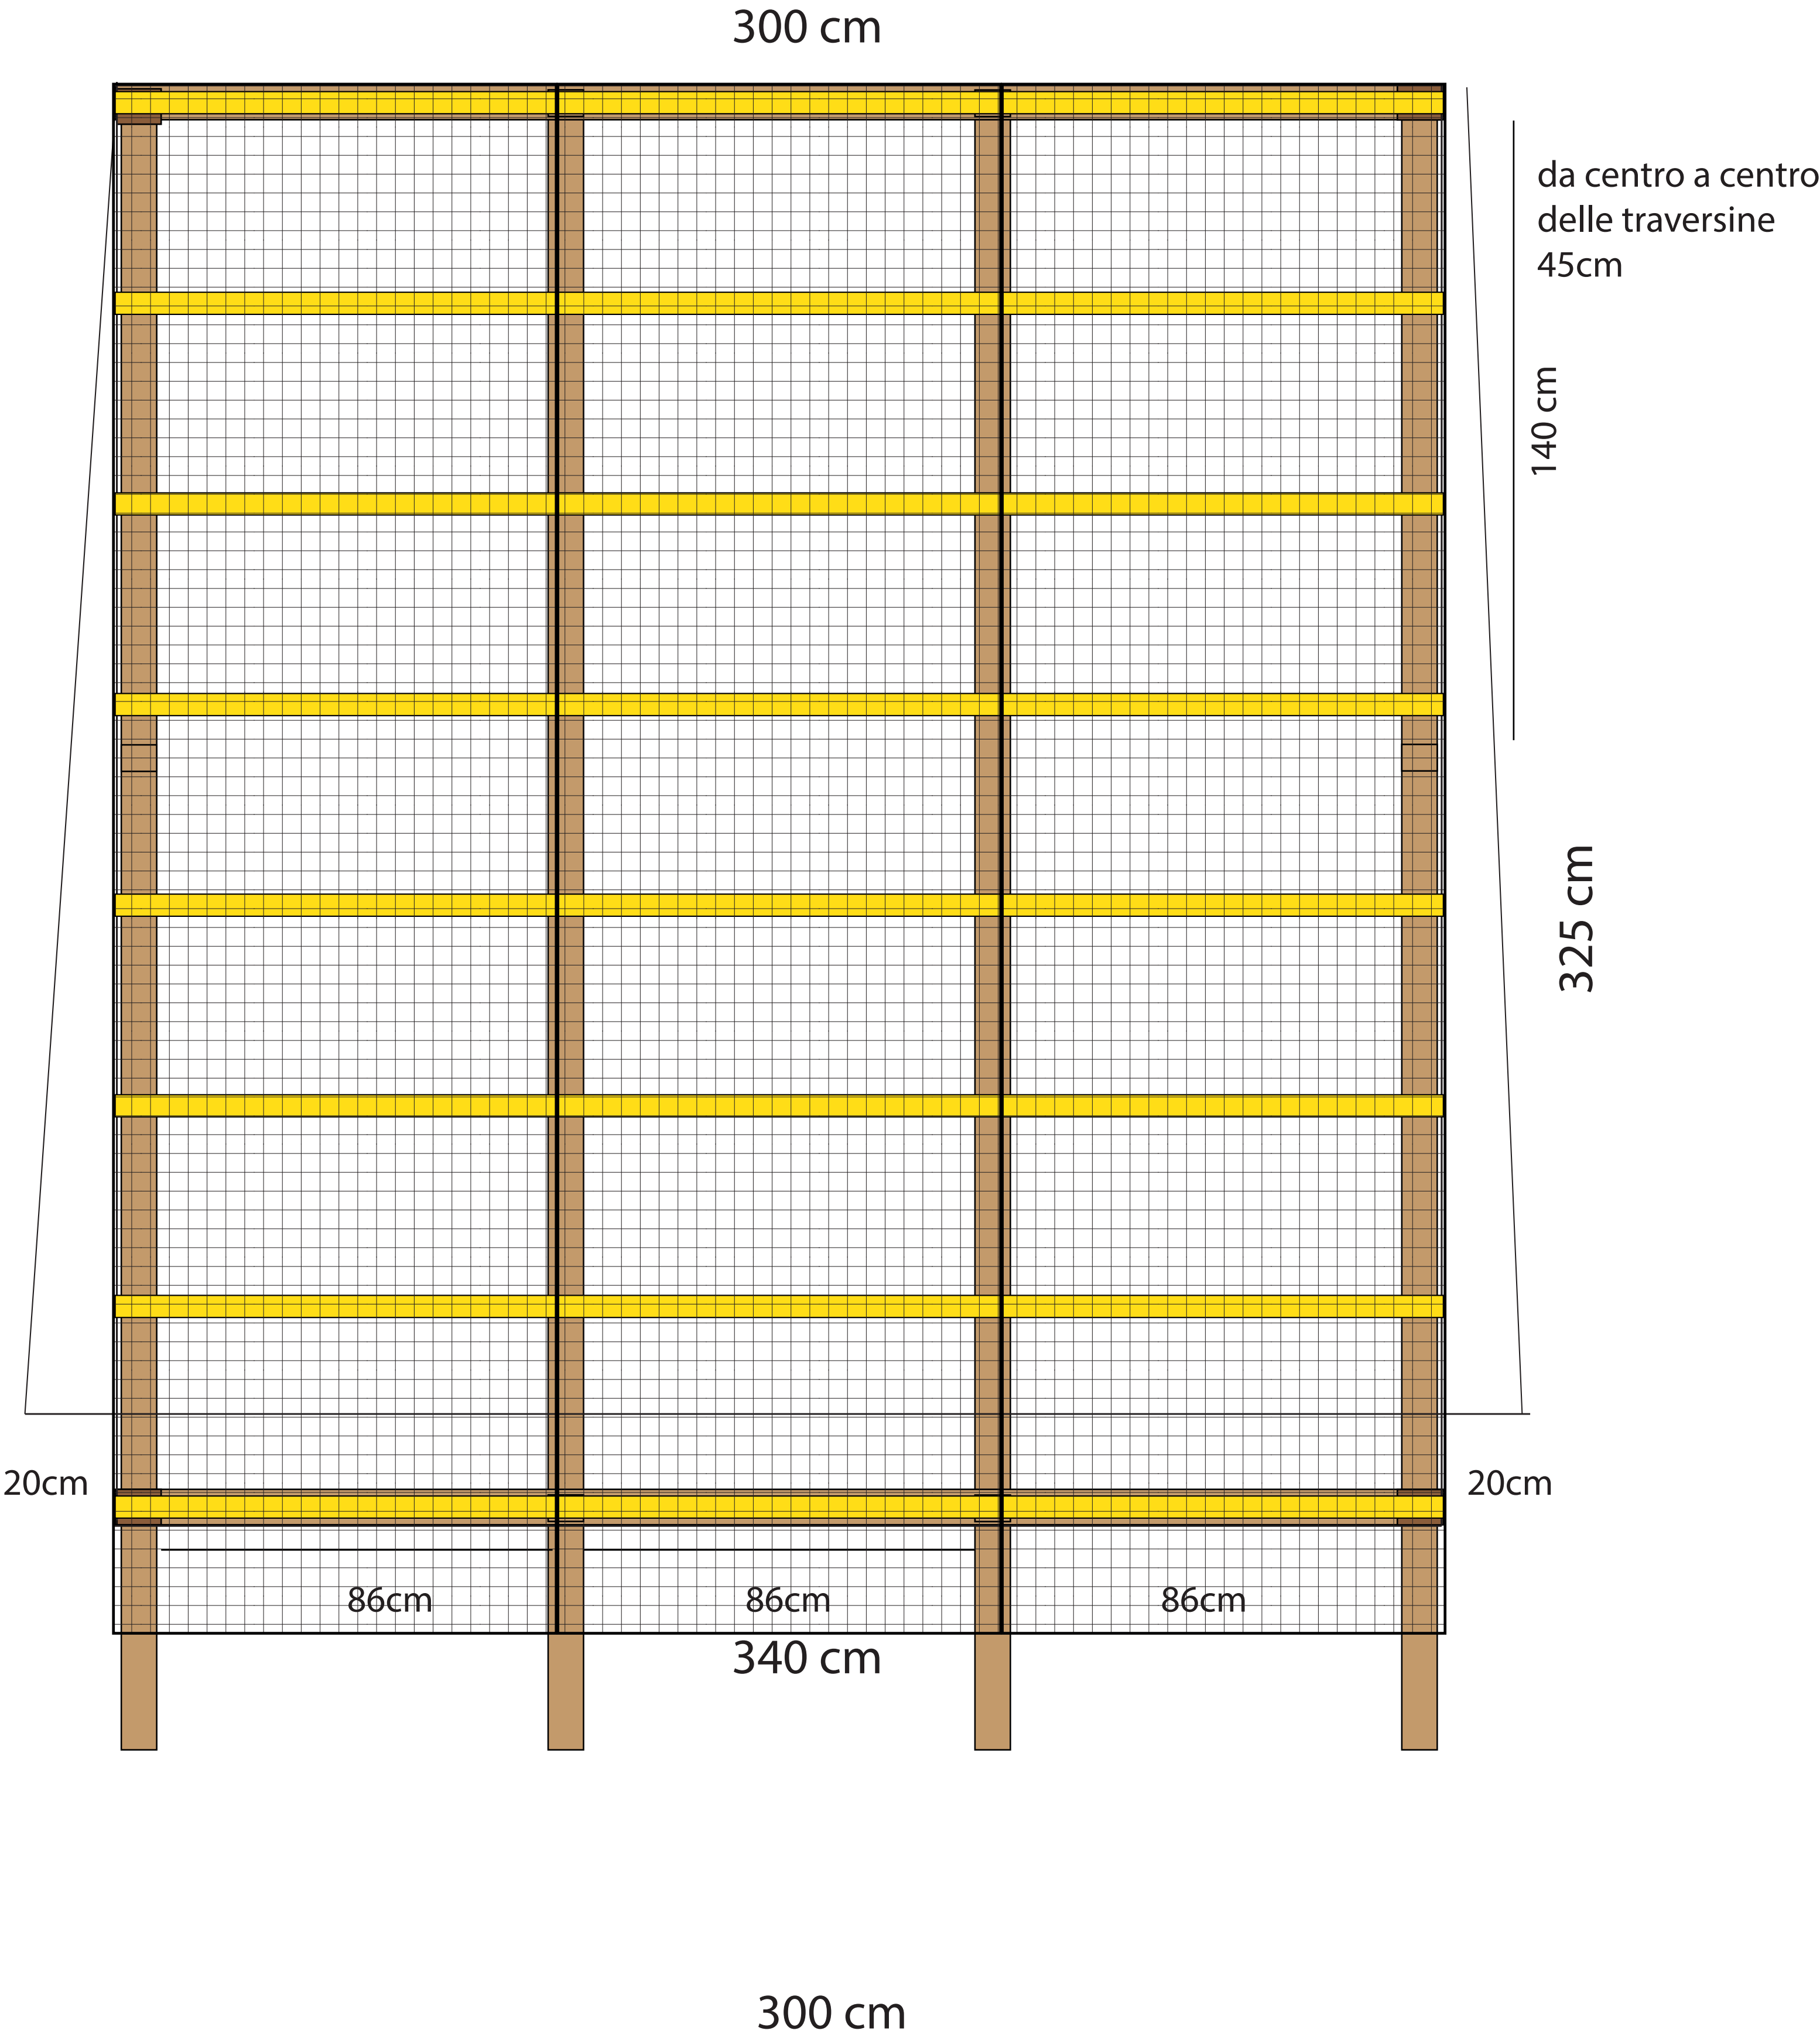

superficie della tettoia

300cm

pannello fotovoltaico 150x95

400cm

